

EG + UG + Garten


Erdgeschoss und
Untergeschoss +
Gartenfläche

3
Zimmer

1
Hobbyraum

99,12 m²
Wohnfläche

141,22 m²
Gartenfläche

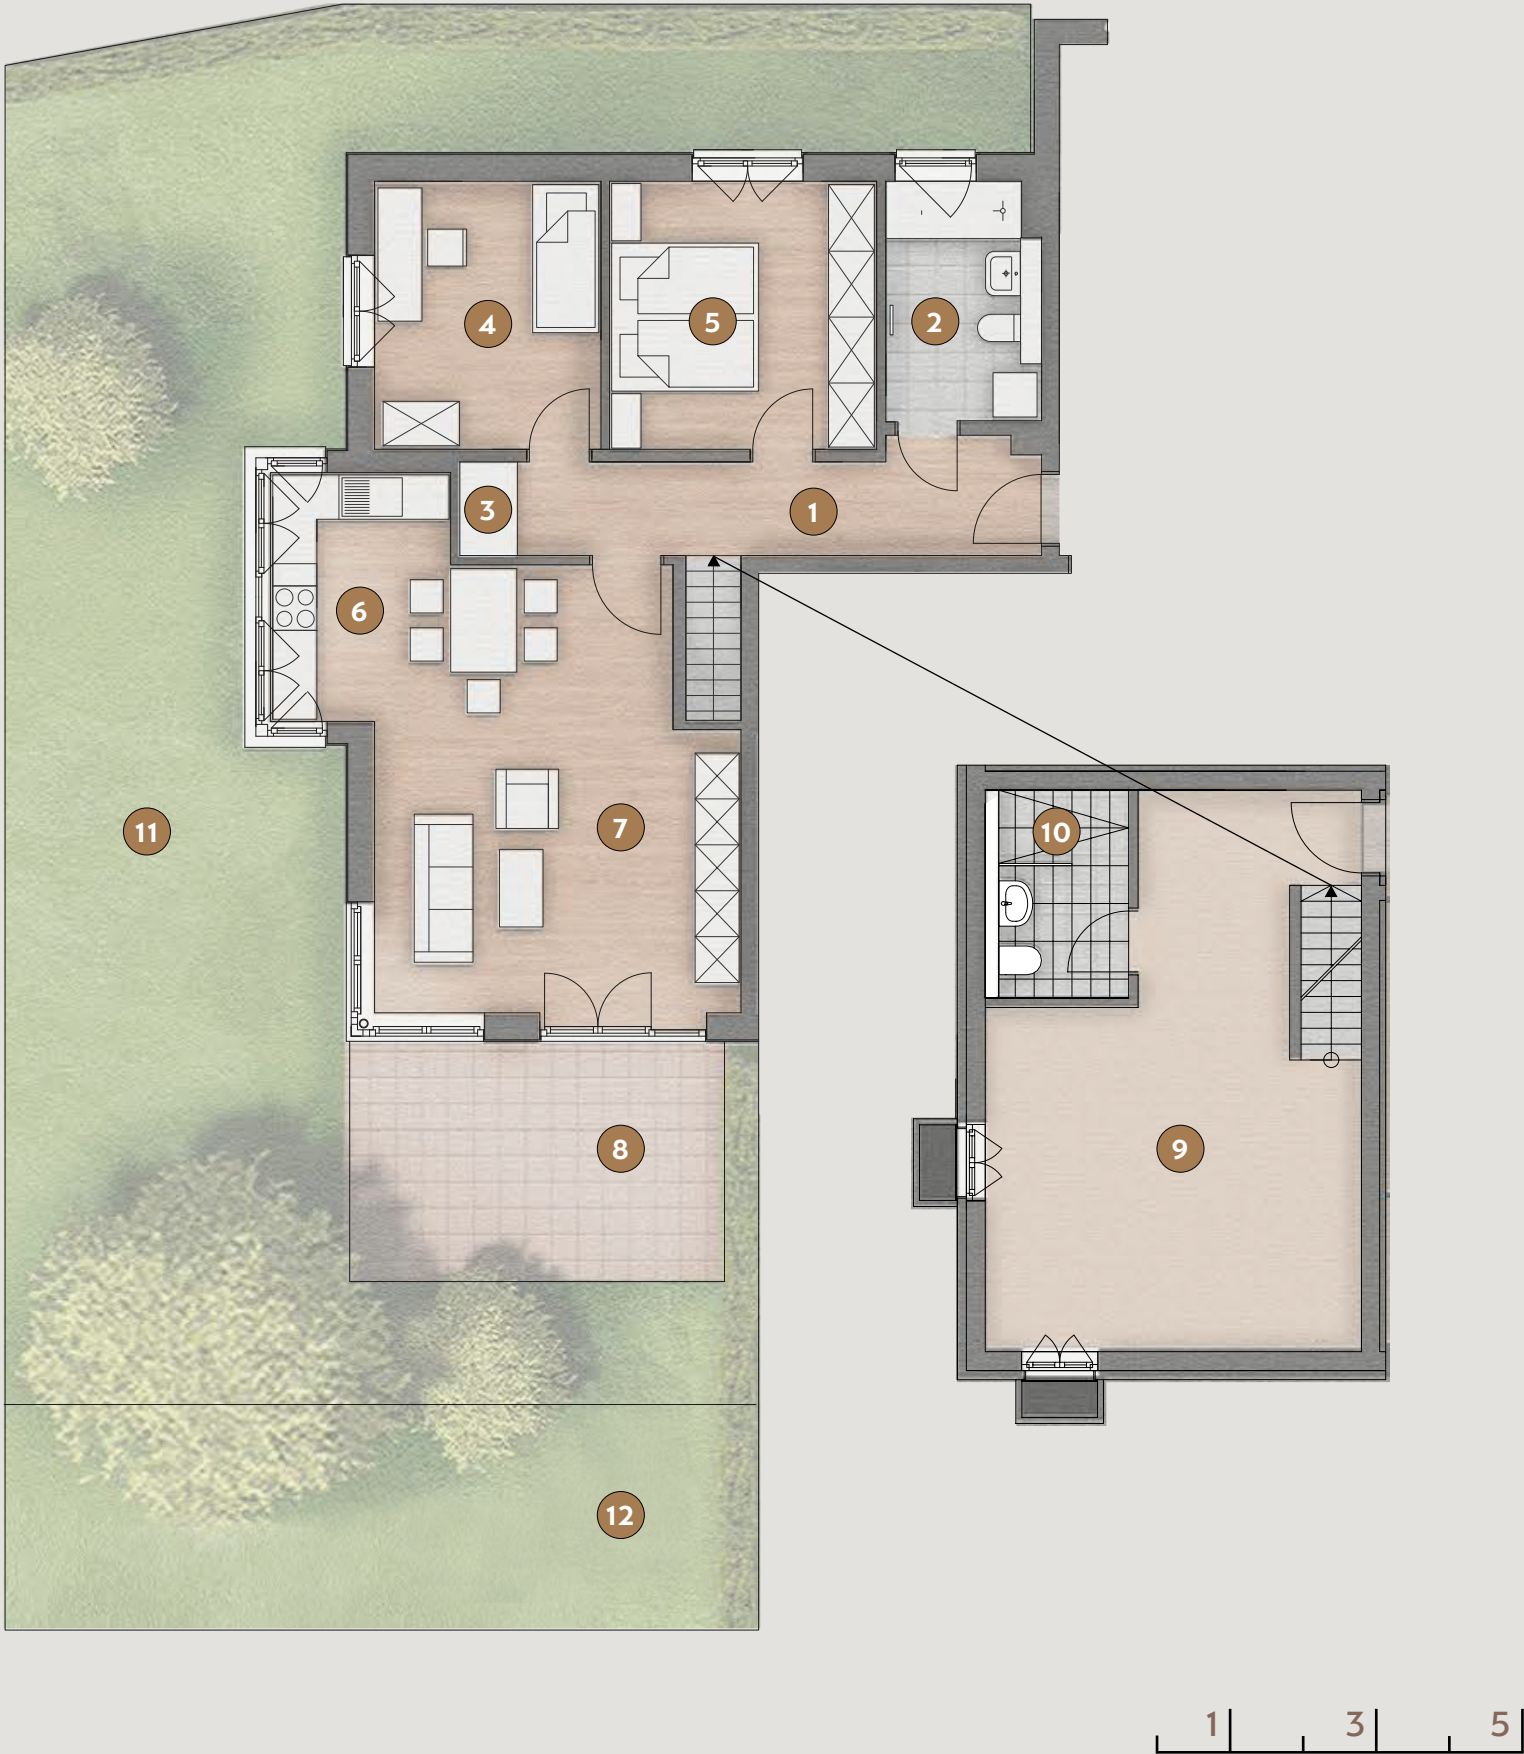

HAUS 8, WOHNUNG 3
ERDGESCHOSS MIT UNTERGESCHOSS

Erdgeschoss

1	Flur	9,49 m ²
2	Bad	6,53 m ²
3	Abstellfläche	0,98 m ²
4	Kind	10,82 m ²
5	Schlafen	12,77 m ²
6	Küche	8,11 m ²
7	Wohnen/Essen	25,65 m ²
8	Terrasse (1/2 von 16 m ²)	8 m ²

Untergeschoss

9	Hobbyraum (1/2 von 28,82 m ²)	14,41 m ²
10	Dusche/WC (1/2 von 4,73 m ²)	2,37 m ²

Gesamt99,12 m²

GARTENFLÄCHE

11	Garten	110.26 m ²
12	Pflanzfläche	30.96 m ²

Gesamt141,22 m²

Beratung und Verkauf

MICHAEL KNEISSL
+49 (0) 171 733 39 93
M.KNEISSL@DALEXIS-IMMOBILIEN.DE

Dalexis ImmobilienService GmbH
Hirtenweg 6, 82031 Grünwald

