

EG + UG + Garten

Erdgeschoss mit
Untergeschoss +
Gartenfläche

3

Zimmer

1


Hobbyraum

99,12 m²

Wohnfläche

196,02 m²

Gartenfläche

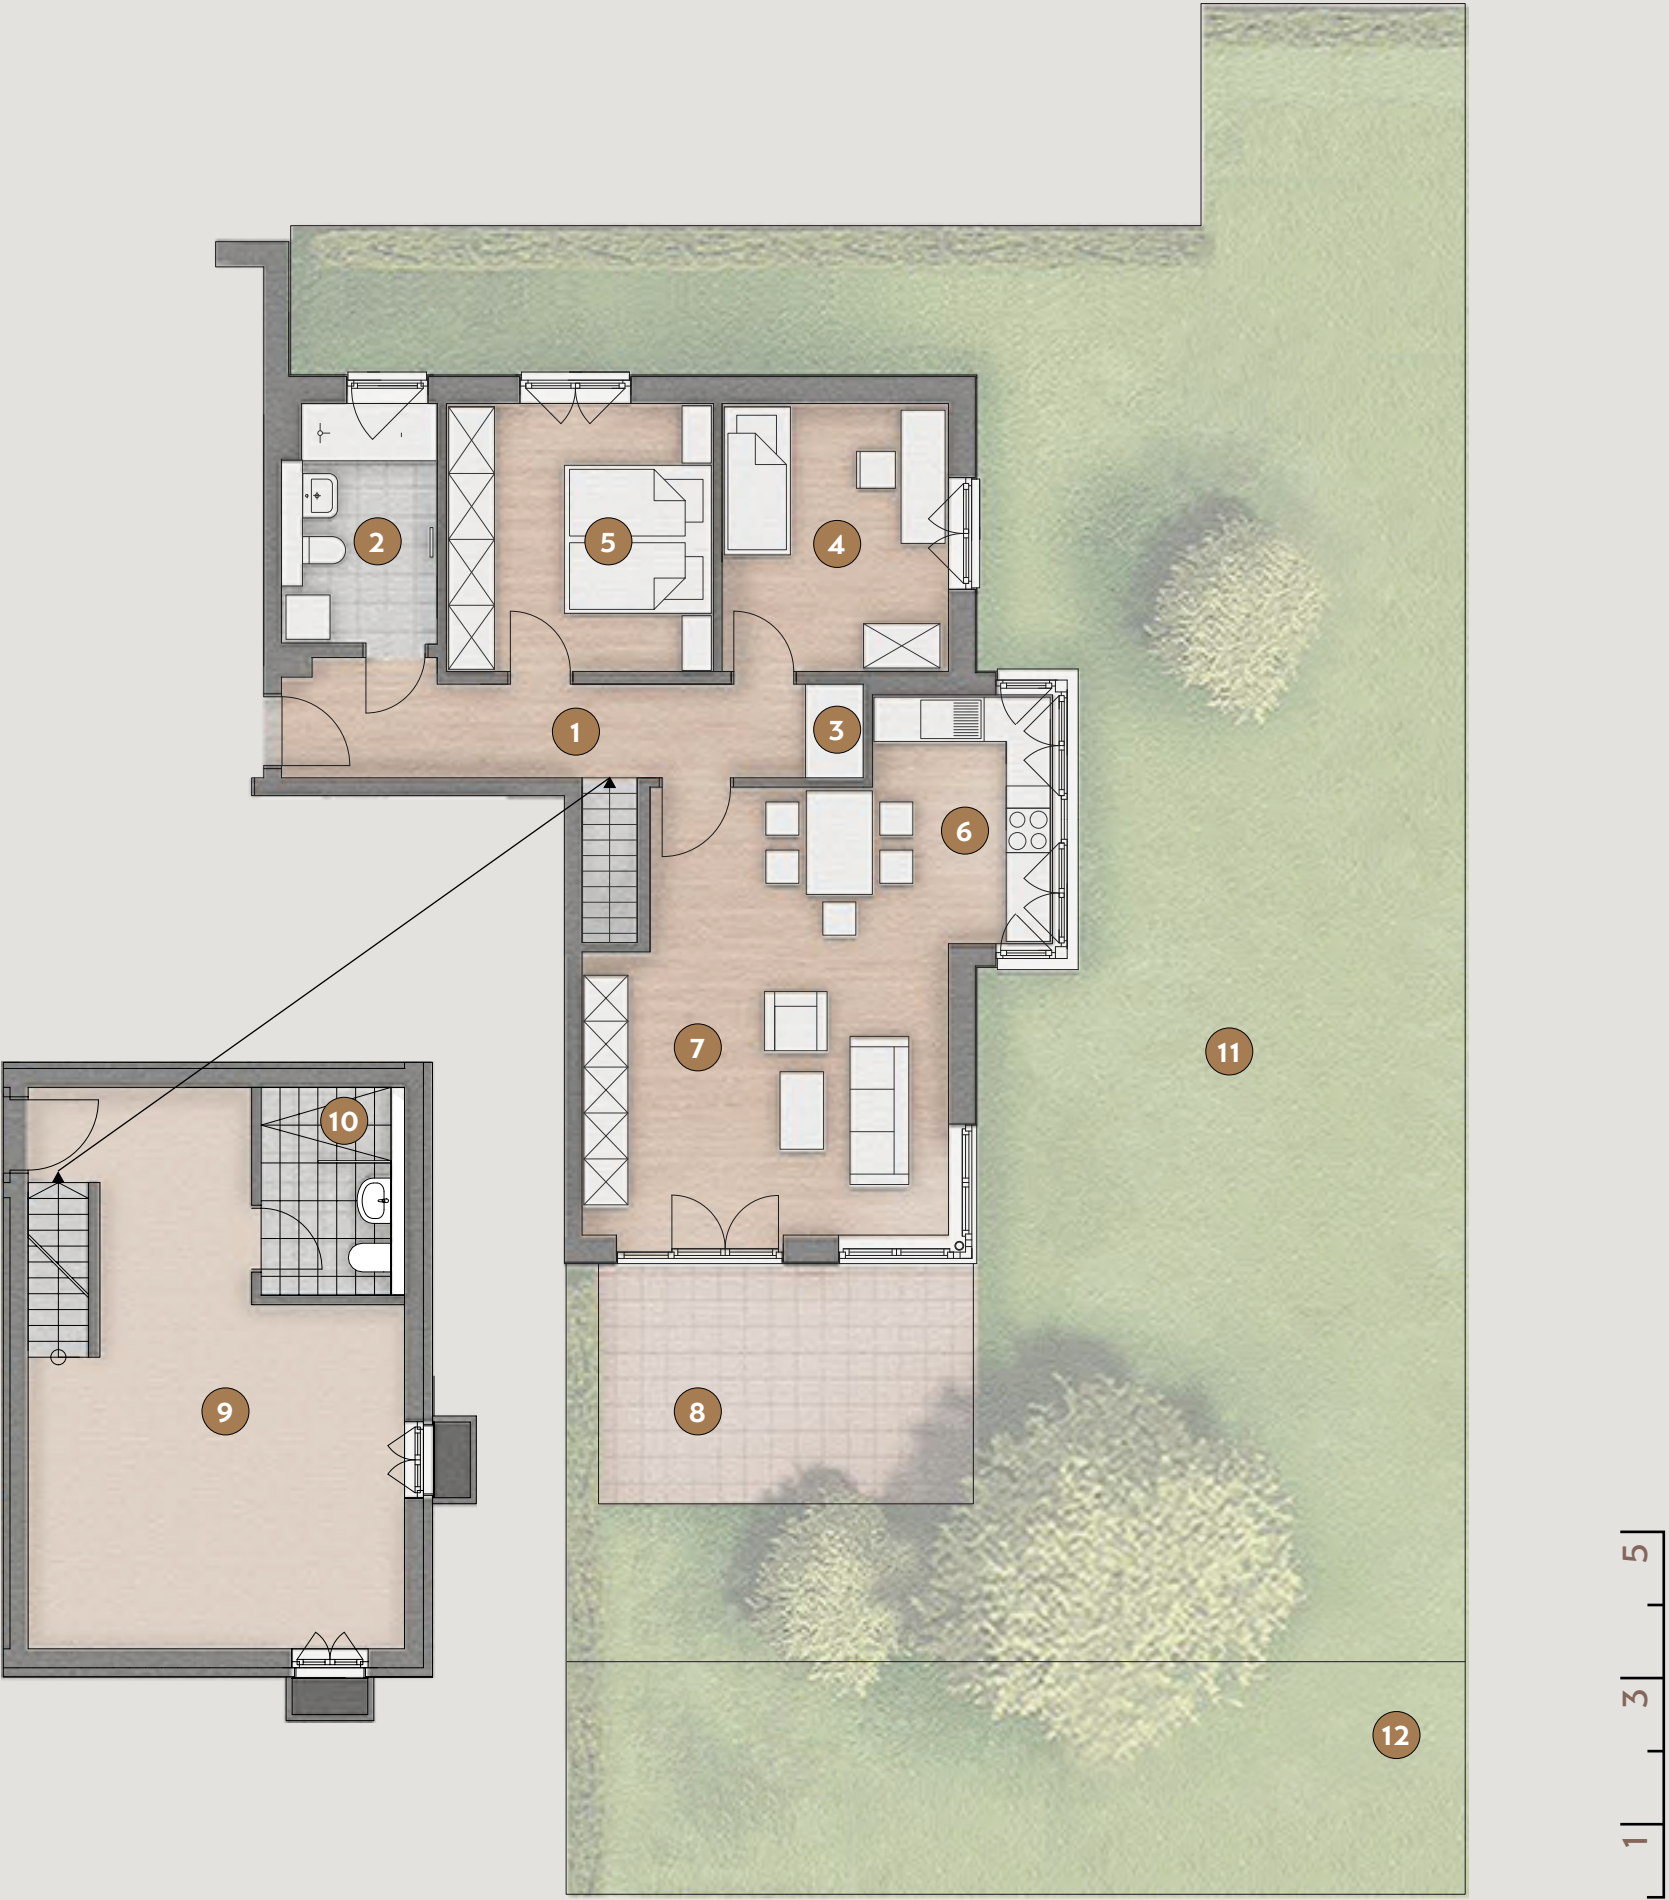

HAUS 9, WOHNUNG 9

ERDGESCHOSS MIT UNTERGESCHOSS

Erdgeschoss

1	Flur	9,49 m ²
2	Bad	6,53 m ²
3	Abstellfläche	0,98 m ²
4	Kind	10,82 m ²
5	Schlafen	12,77 m ²
6	Küche	8,11 m ²
7	Wohnen/Essen	25,65 m ²
8	Terrasse (1/2 von 16 m ²)	8,00 m ²

Untergeschos

9	Hobbyraum (1/2 von 28,82 m ²)	14,41 m ²
10	Dusche/WC (1/2 von 4,73 m ²)	2,37 m ²

Gesamt

99,12 m²

GARTENFLÄCHE

11	Garten	92.95 m ²
12	Pflanzfläche	103.07 m ²

Gesamt

196,02 m²

Beratung und Verkauf

MICHAEL KNEISSL

+49 (0) 171 733 39 93

M.KNEISSL@DALEXIS-IMMOBILIEN.DE

Dalexis ImmobilienService GmbH

Hirtenweg 6, 82031 Grünwald

